



Městský úřad Světlá nad Sázavou
odbor dopravy

náměstí Trčků z Lípy 18, 582 91 Světlá nad Sázavou

Vaše č.j.: -----
Naše č.j.: MSNS/14446/2017/OD-31SDZ-TIM
Světlá nad Sázavou dne: 15.08.2017

Vyřizuje: Markéta Tichá
Telefon: 569 496 646
E-mail: ticham@svetlans.cz

VEŘEJNÁ VYHLÁŠKA

opatření obecné povahy stanovení přechodné úpravy provozu

Městský úřad Světlá nad Sázavou, odbor dopravy, příslušný podle § 124 odst. 6 zákona č. 361/2000 Sb., o provozu na pozemních komunikacích, ve znění pozdějších předpisů (dále jen „zákon o silničním provozu“), na základě podnětu podaného dne 03.08.2017 žadatelem spol. Dopravní značení MŠ, s.r.o., IČ 27665321, sídlo Hruškové Dvory 74, Jihlava (dále jen žadatel), a po projednání s dotčeným orgánem Policie ČR, Krajské ředitelství policie Kraje Vysočina, územní odbor Havlíčkův Brod, Dopravní inspektorát, Havlíčkův Brod ze dne 10.08.2017, č.j. KRPJ-99697-8/ČJ-2016-161606-MULL a po posouzení podnětu v souladu s ustanovením § 77 odst. 1 písm. c) zákona o silničním provozu v návaznosti na ustanovení § 77 odst. 5 zákona o silničním provozu a § 171 zákona č. 500/2004 Sb., správní řád, ve znění pozdějších předpisů (dále jen správní řád) stanovuje dne 15.08.2017:

přechodnou úpravu provozu na komunikacích č. II/150, č. II/347 (v působnosti ORP Světlá nad Sázavou), č. II/346 (v působnosti ORP Světlá nad Sázavou), č. II/130, č. III/01832 a č. III/34731, z důvodu uzavírky komunikace č. II/150 v Ledči nad Sázavou - zkapacitnění silnice II/150 v Ledči nad Sázavou - dle grafických příloh, které jsou nedílnou součástí tohoto opatření obecné povahy.

důvod: zkapacitnění silnice č. II/150 v Ledči nad Sázavou

Platnost stanovení : dne 28.08.2017 do 31.10.2017

Instalaci dopravního značení provede: Dopravní značení MŠ, s.r.o., Hruškové Dvory 74, Jihlava

Odpovědná osoba: Milan Šerý, tel.: 728 628 231

Podmínky:

- 1.) Použité dopravní značení a zařízení musí být schváleno pro provoz na pozemních komunikacích a musí odpovídat V.L.6.1. Dopravní značení umísťovat dle předložené dokumentace v souladu s TP 66 – Zásady pro označování pracovních míst na pozemních komunikacích a dle TP 133 – Zásady pro vodorovné značení na pozemních komunikacích.*
- 2.) Při snížené viditelnosti bude zábrana pro označení uzavírky označena jako překážka silničního provozu a bude řádně osvětlena.*
- 3.) Po ukončení platnosti povolení na umístění přechodného dopravního značení a zařízení bude ihned toto odstraněno a trvalé dopravní značení bude uvedeno do původního stavu.*

- 4.) Každá změna, která by měla negativní vliv na bezpečnost a plynulost silničního provozu, musí být projednána s dotčeným orgánem.
 - 5.) DZ se umístí ještě před započatím akce na komunikaci a bude se po celou dobu stavební či jiné akce kontrolovat a udržovat.
 - 6.) V případě znečištění komunikace, bude toto znečištění průběžně odstraňováno a po provedení prací bude komunikace řádně očištěna.
 - 7.) Nutno zajistit havarijní službu pro případ závady na dopravním značení/zařízení a případnou včasnou reakci na změnu dopravních podmínek.
 - 8.) Současně si dotčený orgán vyhrazuje právo na doplňování nebo změnu umístění PDZ, dle aktuálních požadavků s ohledem na bezpečnost a plynulost silničního provozu.
 - 9.) Přenosné dopravní značení bude umístěno na červenobíle pruhovaném sloupku a spodní hrana nejnižší položené dopravní značky bude min. 60 cm nad úroveň vozovky.
- navržená objízdná trasa pro nákladní vozidla musí být vedena po komunikacích, které svojí únosností odpovídají požadavkům pro obecné užívání komunikací, konkrétně pak s ohledem na únosnost mostů (nebude-li daná podmínka zohledněna, pozbývá výše uvedené souhlasné stanovisko platnosti)
 - před umístěním přechodného dopravního značení musí být objízdná trasa zkontrolována, vzrostlá vegetace zasahující do průjezdního profilu komunikace, případně do rozhledových polí křižovatek musí být odstraněna
 - předmětná akce musí být po celou dobu umístění přechodného dopravního značení koordinována s ostatními plánovanými akcemi na dotčených komunikacích

Odůvodnění

Městský úřad Světlá nad Sázavou, odbor dopravy obdržel dne 03.08.2017 od žadatele – spol. Dopravní značení MŠ, s.r.o., IČ 27665321, sídlo Hruškové Dvory 74, Jihlava (dále jen žadatel), podnět ve věci stanovení přechodné úpravy provozu na komunikacích č. II/150, č. II/347 (v působnosti ORP Světlá nad Sázavou), č. II/346 (v působnosti ORP Světlá nad Sázavou), č. II/130, č. III/01832 a č. III/34731, z důvodu uzavírky komunikace č. II/150 v Ledči nad Sázavou - zkapacitnění silnice II/150 v Ledči nad Sázavou- dle grafických příloh, které jsou nedílnou součástí tohoto opatření obecné povahy.

Dle § 77 odst. 5 zákona o silničním provozu, jde-li o stanovení přechodné úpravy provozu na pozemních komunikacích, nedoručuje příslušný správní úřad návrh opatření obecné povahy a nevyzývá dotčené osoby k podávání připomínek nebo námitek; opatření obecné povahy nabývá účinnosti pátým dnem po vyvěšení.

Poučení o odvolání

Proti opatření obecné povahy dle § 173 odst. 2 správního řádu nelze podat opravný prostředek. Dle § 77 odst. 5 zákona o silničním provozu opatření obecné povahy nabývá účinnosti pátým dnem po dni vyvěšení veřejné vyhlášky.

Městský úřad
Odbor dopravy
Světlá nad Sázavou

Markéta Tichá
referent odboru dopravy

Toto opatření obecné povahy musí být vyvěšeno na úřední desce MěÚ Světlá nad Sázavou, MěÚ Ledeč nad Sázavou, Obecního úřadu Pavlov, Obecního úřadu Ostrov, Obecního úřadu Vlkanov, Obecního úřadu Hradec, Obecního úřadu Kynice, Obecního úřadu Leština u Světlé, Obecního úřadu Kunemil a Obecního úřadu Vilémovice po dobu 15 dnů.

Po vyvěšení na úřední desce prosíme o vrácení zpět na MěÚ Světlá nad Sázavou, odbor dopravy.

Vyvěšeno dne

Sejmuto dne

Razítko, podpis

Právní účinky doručení má výhradně doručení veřejnou vyhláškou prostřednictvím úřední desky Městského úřadu Světlá nad Sázavou.

Rozdělovník:

Dopravní značení MŠ, s.r.o., IČ 27665321, sídlo Hruškové Dvory 74, Jihlava
Město Světlá nad Sázavou, nám. Trčků z Lípy 18, Světlá nad Sázavou – k vyvěšení na úřední desce
Město Ledeč nad Sázavou – k vyvěšení na úřední desce
Obec Pavlov – k vyvěšení na úřední desce
Obec Ostrov – k vyvěšení na úřední desce
Obec Vlkanov – k vyvěšení na úřední desce
Obec Kumenil – k vyvěšení na úřední desce
Obec Kynice – k vyvěšení na úřední desce
Obec Hradec – k vyvěšení na úřední desce
Obec Vilémovice – k vyvěšení na úřední desce
Obec Leština u Světlé – k vyvěšení na úřední desce
Krajské ředitelství Policie Kraje Vysočina, Územní odbor Havlíčkův Brod, Dopravní inspektorát –
IDDS: x9nhpct – KRPJ-99697-8/ČJ-2016-161606-MULL


Počet listů: 3


Počet příloh: 6

DIO - OBJÍZDNÁ TRASA M 1:75 000




- LEGENDA:**
- PRO NÁKLADNÍ VOZIDLA
 - PRO OSOBNÍ VOZ. A AUTOBUSY
 - UZÁVĚRNÁ KOMUNIKACE

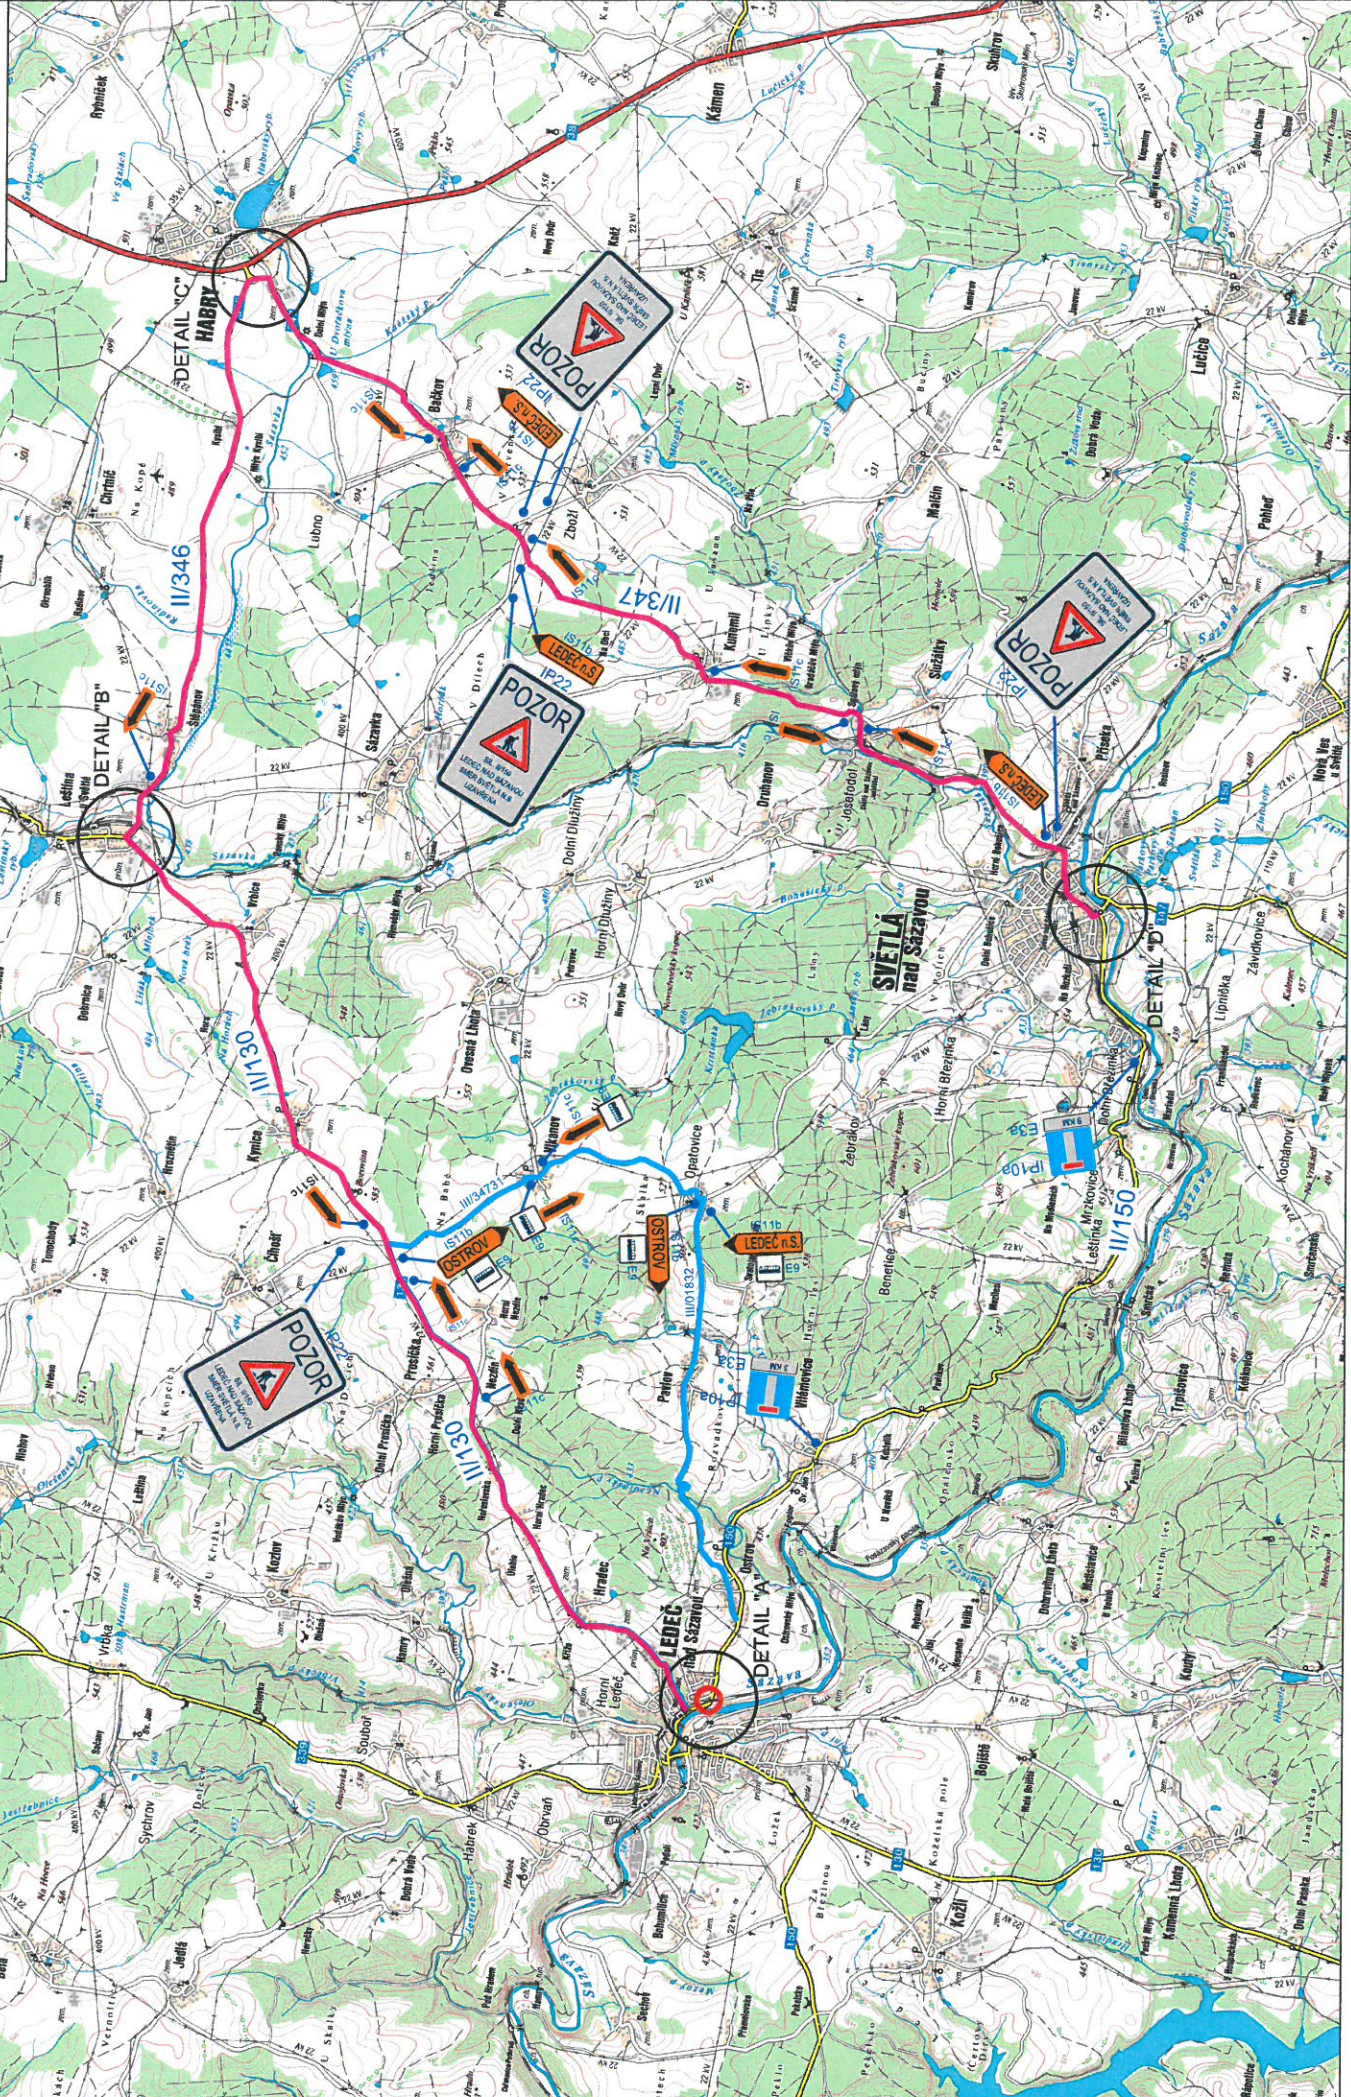

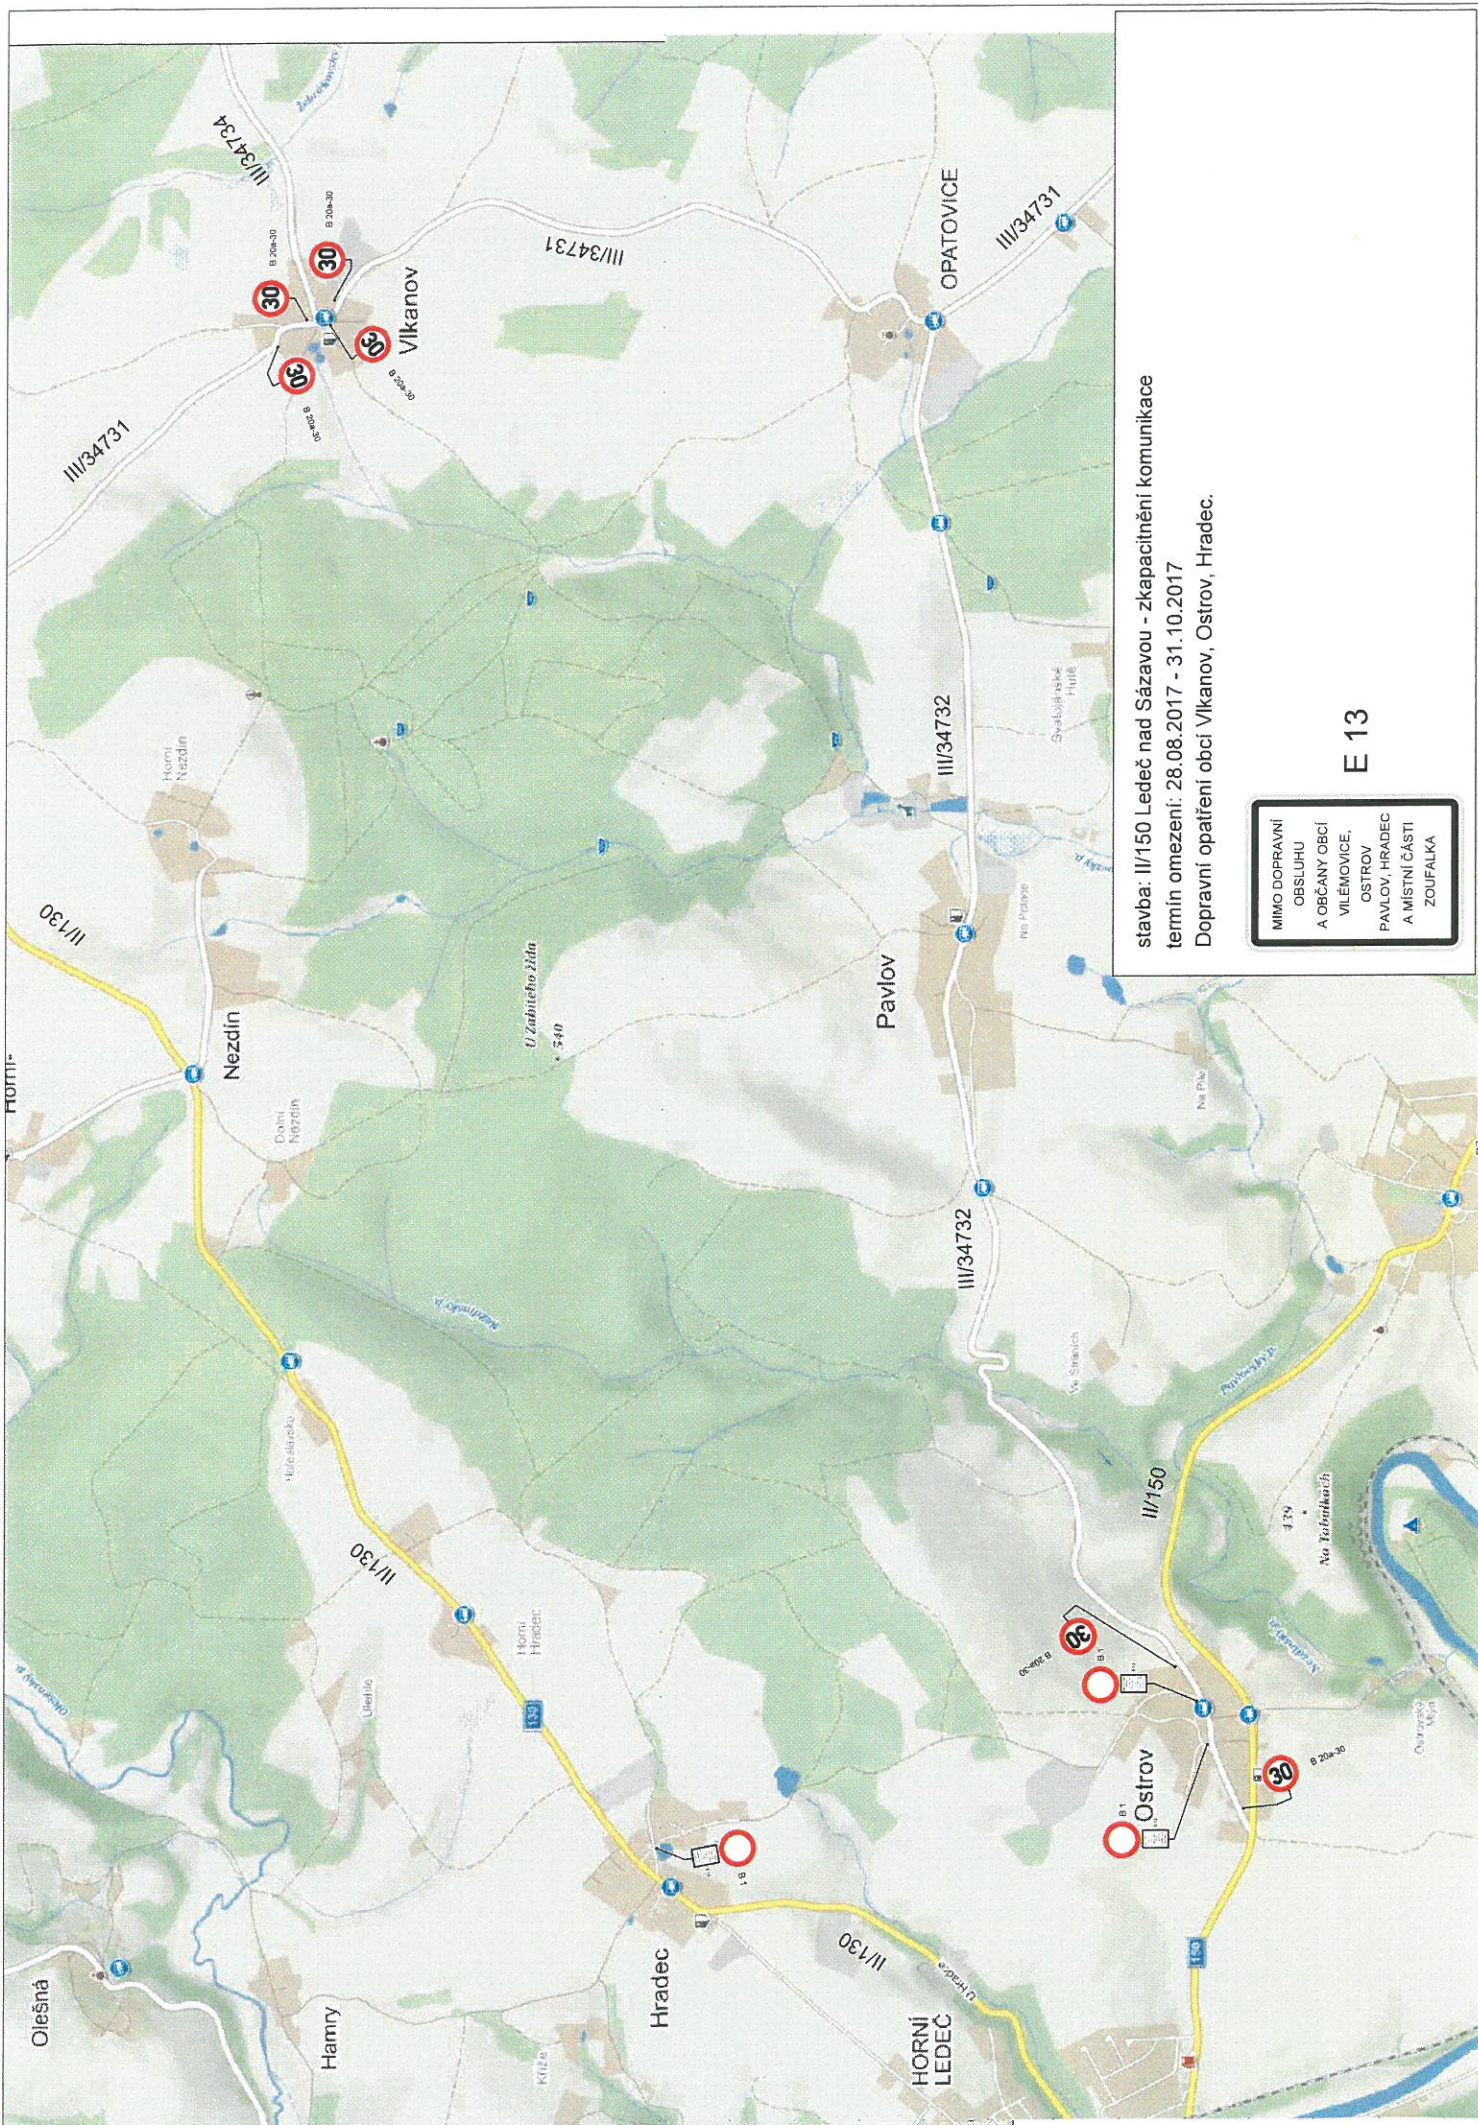

stavba: III/150 Leděč nad Sázavou - zkapacitnění komunikace
 termín omezení: 28.08.2017 - 31.10.2017
 Dopravní opatření obcí Vikanov, Ostrov, Hradec.

- MIMO DOPRAVNÍ
- OBSLUHU
- A OBCANY OBCÍ
- VILEMOVICE,
- OSTROV
- PAVLOV, HRADEC
- A MÍSTNÍ ČÁSTI
- ZOUFALKA

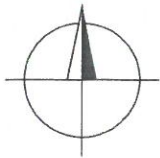

DIO - DETAIL "A"

M 1:10 000

Kříže

prum.


Horní
Ledeč

II/130


Hra

zem.

NOVA

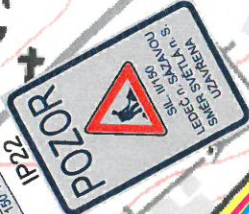

MÍSTO STAVBY
UZAVÍRKA
SILNICE II/150

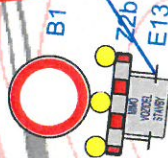

LEDEČ nad Sázavou

zem.



II/150



Ostrovský Mlýn

LEGENDA:

- PRO NÁKLADNÍ VOZIDLA
- PRO OSOBNÍ VOZ. A AUTOBUSY
- UZAVŘENÁ KOMUNIKACE

TI P.


TTITA

352






DIO - DETAIL "B"

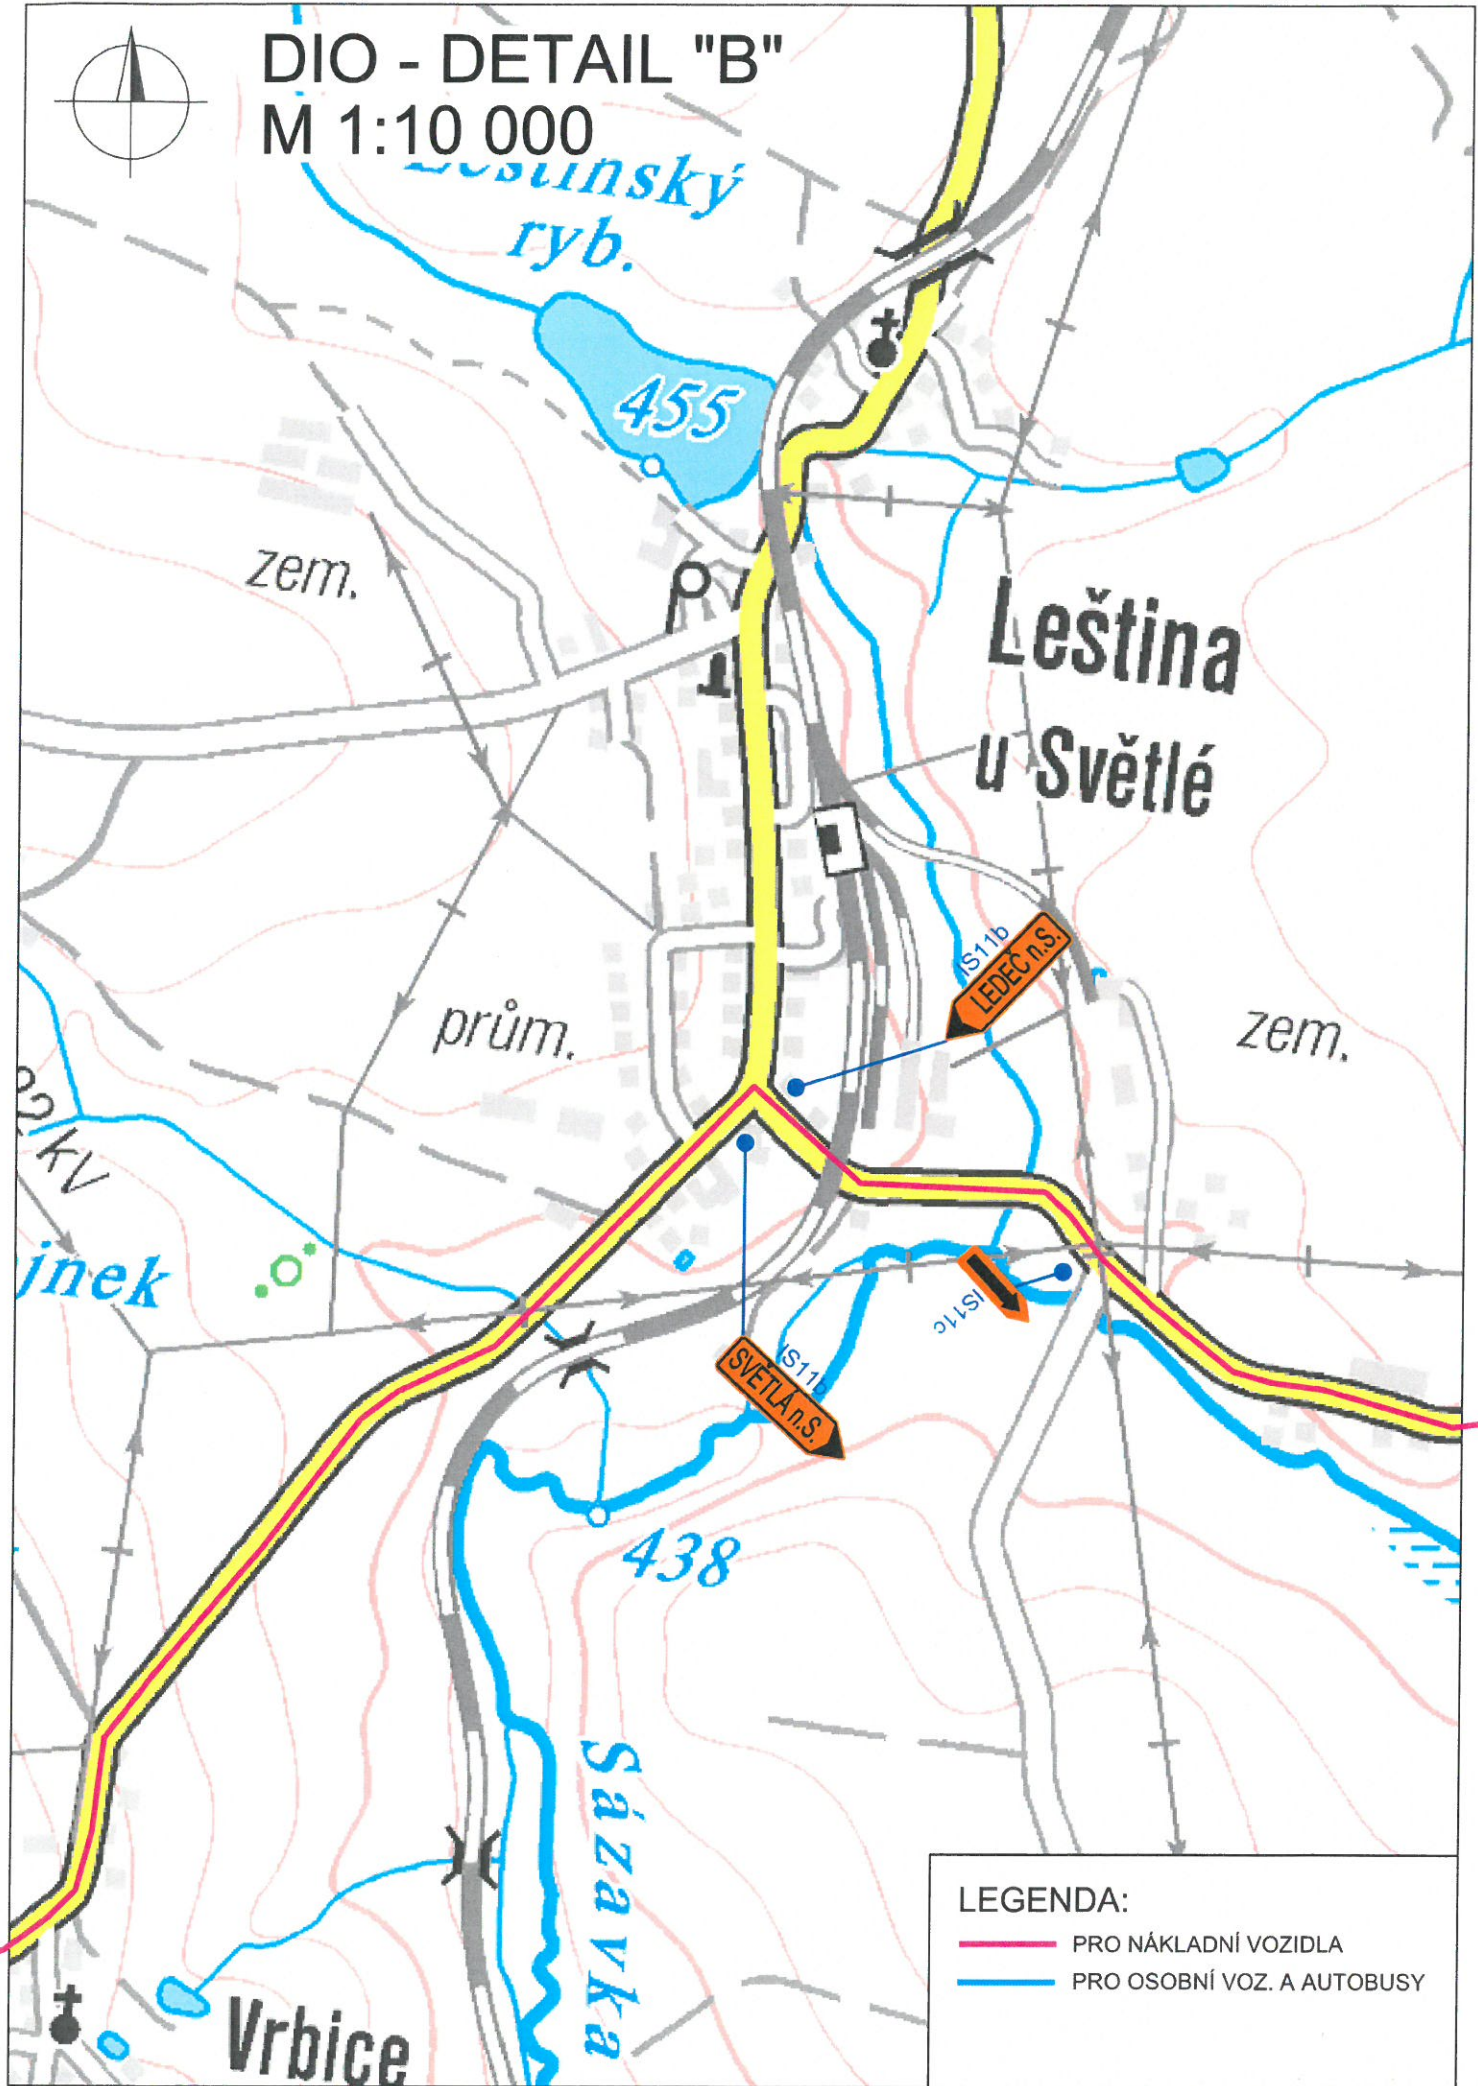M 1:10 000



LEGENDA:

-  PRO NÁKLADNÍ VOZIDLA
-  PRO OSOBNÍ VOZ. A AUTOBUSY

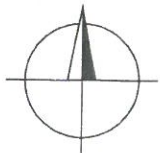

DIO - DETAIL "D"

M 1:10 000



LEGENDA:

- PRO NÁKLADNÍ VOZIDLA
- PRO OSOBNÍ VOZ. A AUTOBUSY



DIO - DETAIL "C"

M 1:10 000



LEGENDA:

-  PRO NÁKLADNÍ VOZIDLA
-  PRO OSOBNÍ VOZ. A AUTOBUSY