

# Schéma dopravního značení - přechodná úprava provozu, úplná uzavírka silnice č. II/130 v úseku Ledec nad Sázavou - Hradec, z důvodu rekonstrukce komunikace. II část

Návrh schválil:

Zpracoval: **Miroslav Vaňa**


vedoucí divize značení

mobilit: 602 479 022

e-mail: [vana@udrzbasilnic.eu](mailto:vana@udrzbasilnic.eu)


http: [www.udrzbasilnic.eu](http://www.udrzbasilnic.eu)

Údržba silnic s.r.o.  
Na Cerveném Hrádku 294  
264 01 Sedlčany

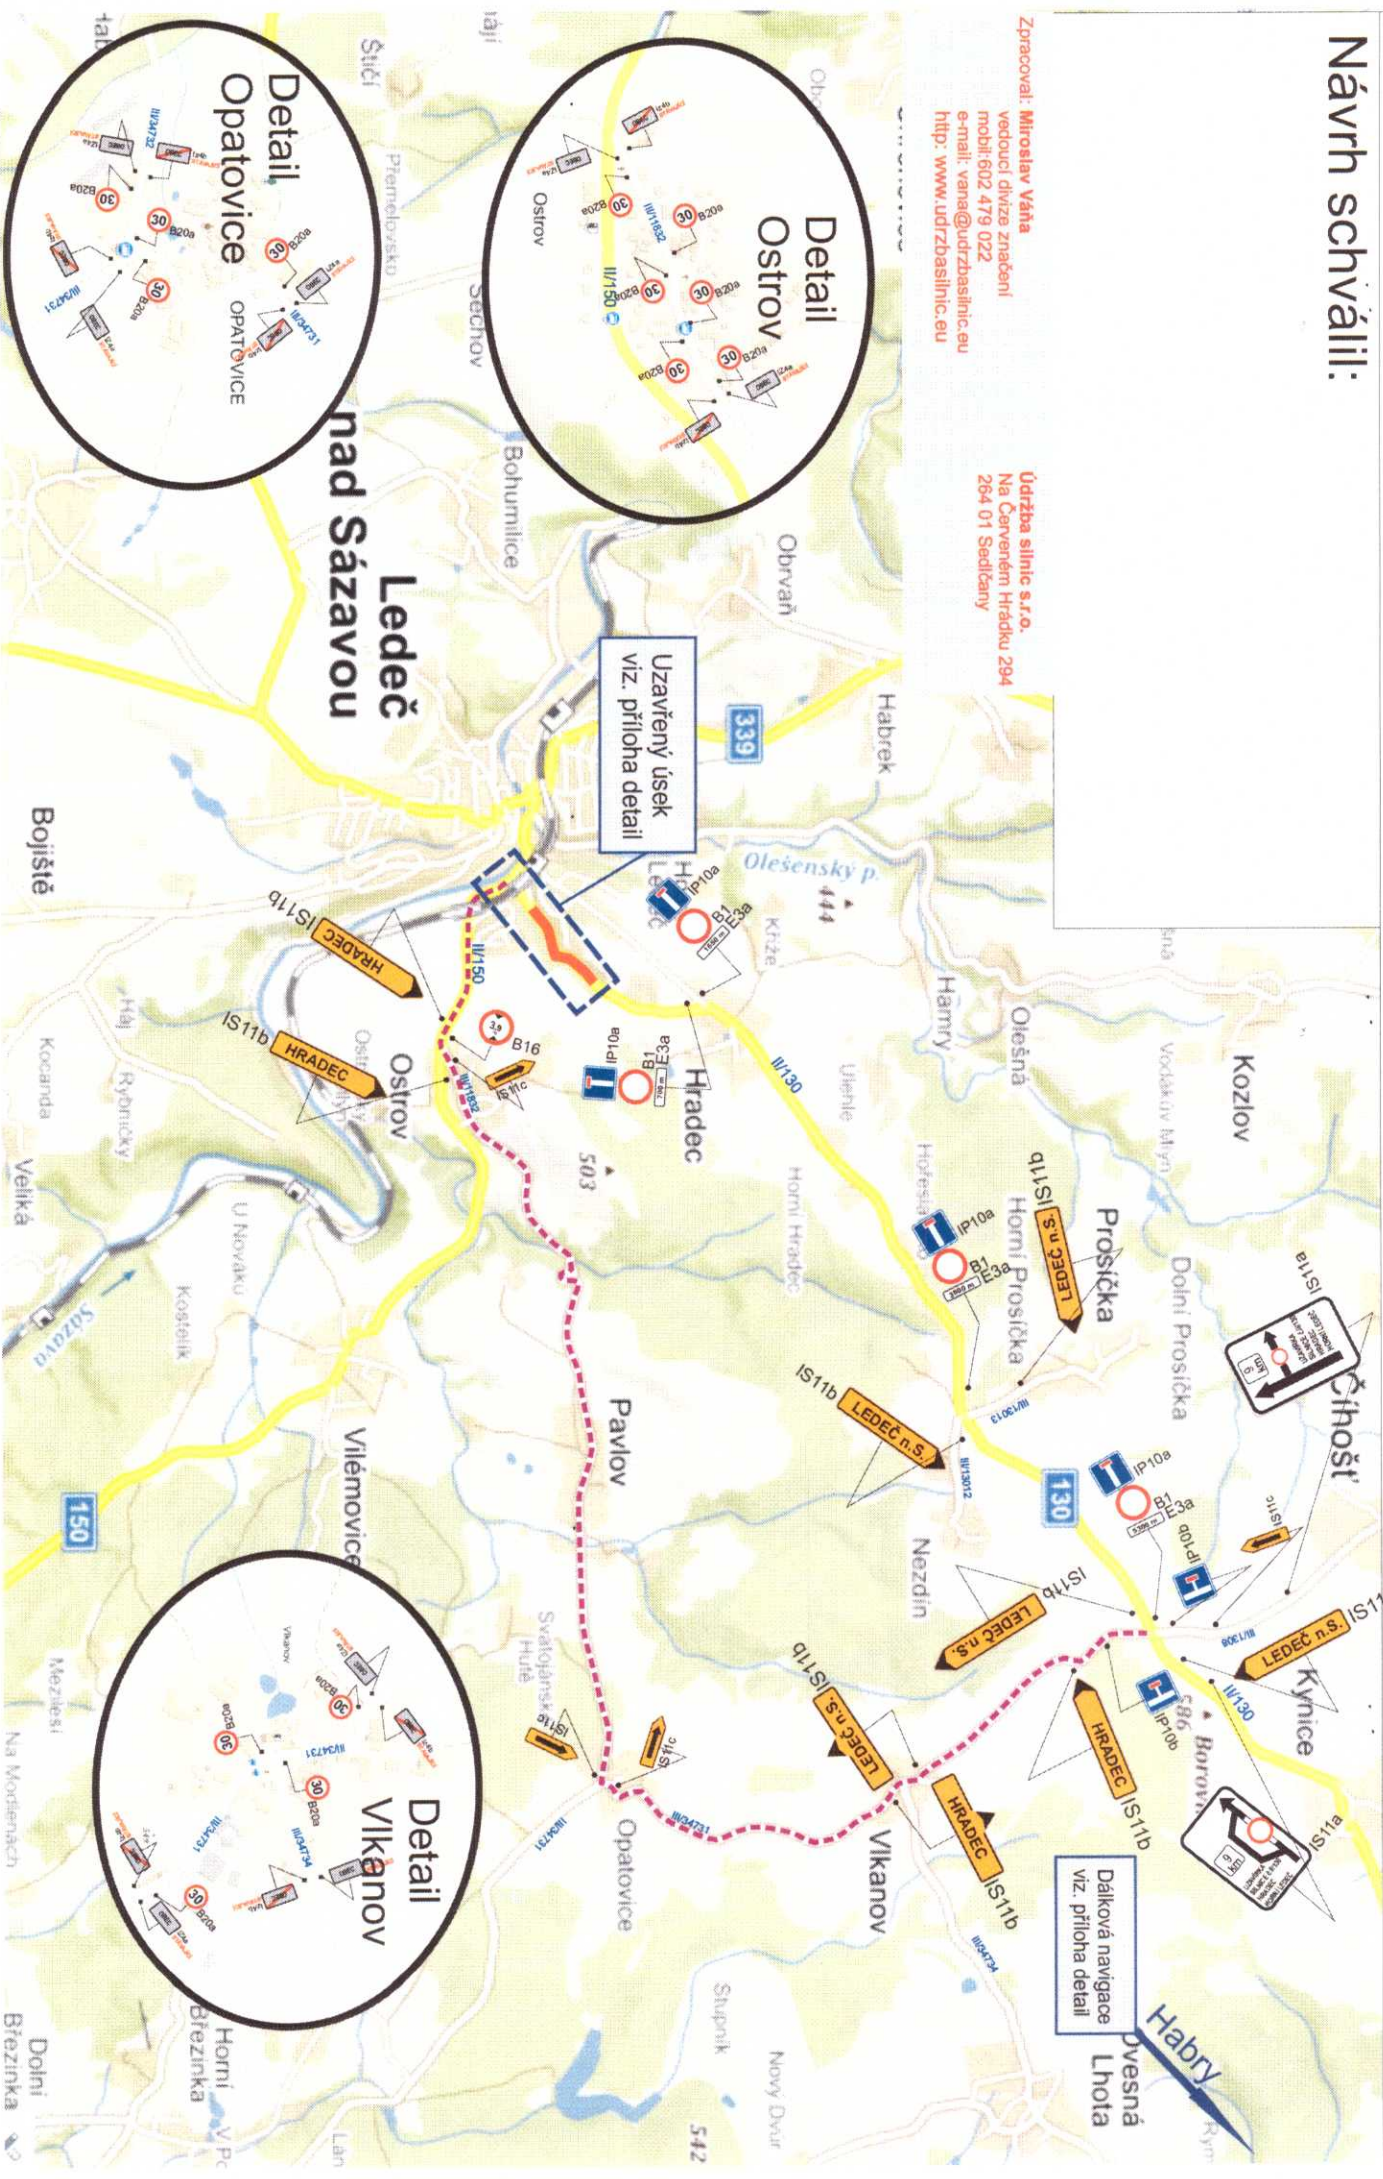



# Detail - uzavření úsek

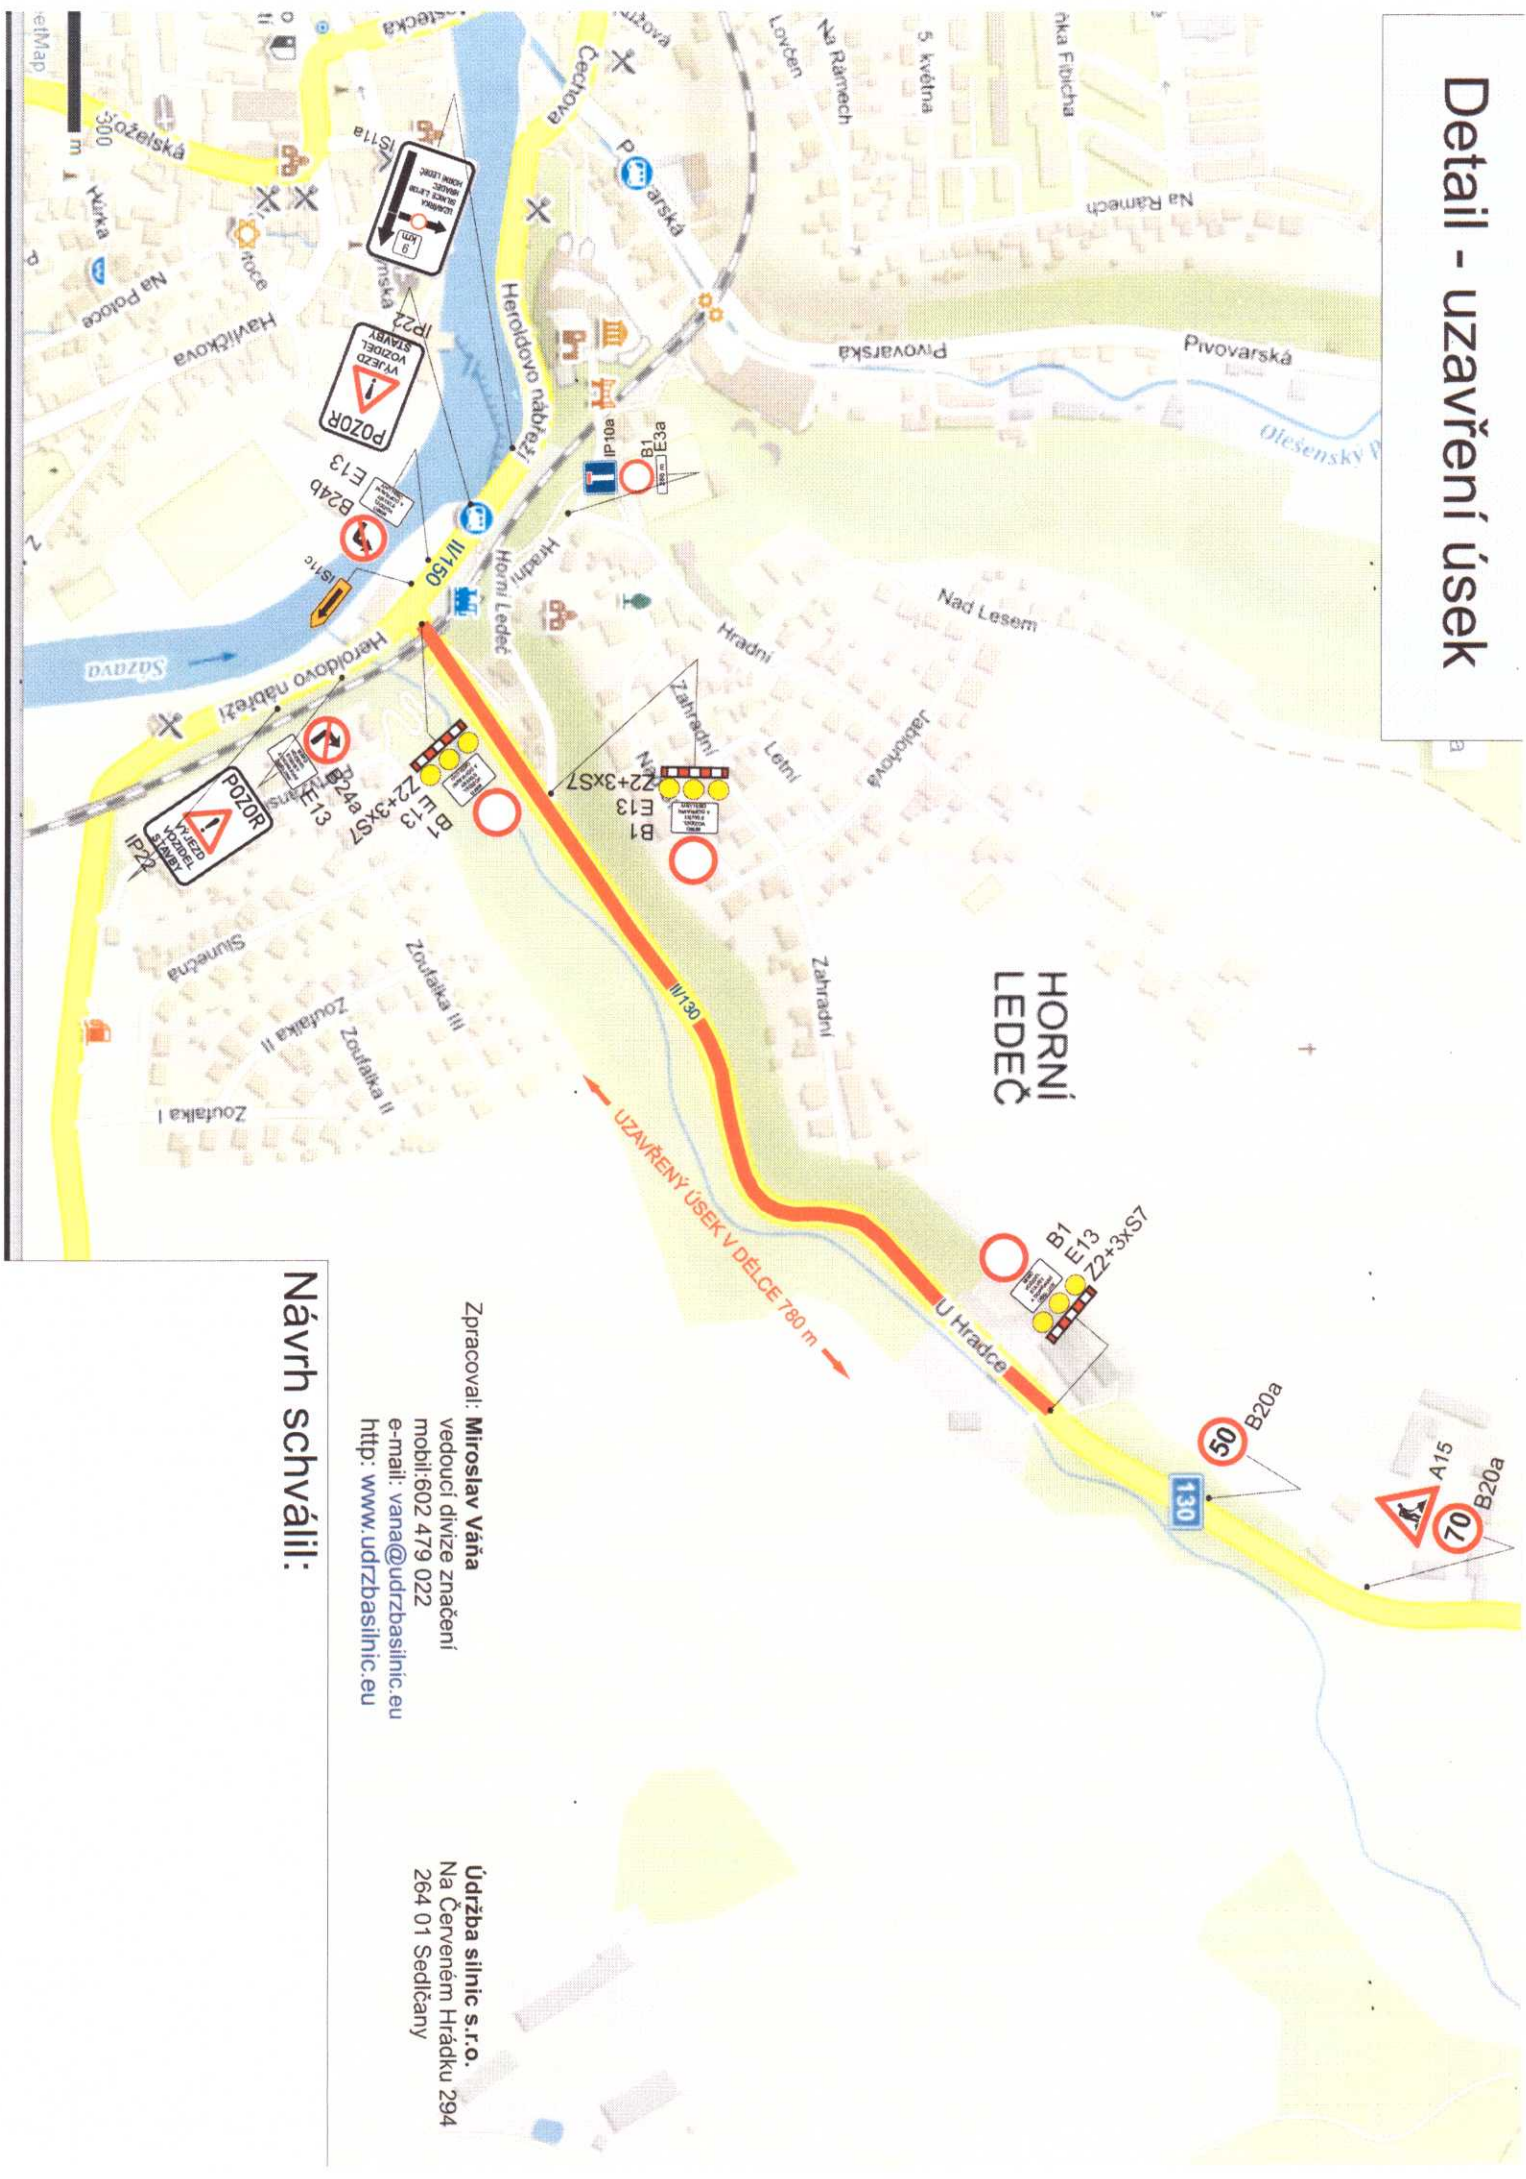

## Návrh schválil:

Zpracoval: **Miroslav Váňa**  
 vedoucí divize značení  
 mobil: 602 479 022  
 e-mail: vana@udrzbasilnic.eu  
 http: www.udrzbasilnic.eu

**Údržba silnic s.r.o.**  
 Na Červeném Hrádku 294  
 264 01 Sedlčany