# **Schéma dopravního značení** - přechodná úprava provozu na silnici č. II/130 v úseku Ledeč nad Sázavou - Hradec, z důvodu obkladu obrubní zdi.

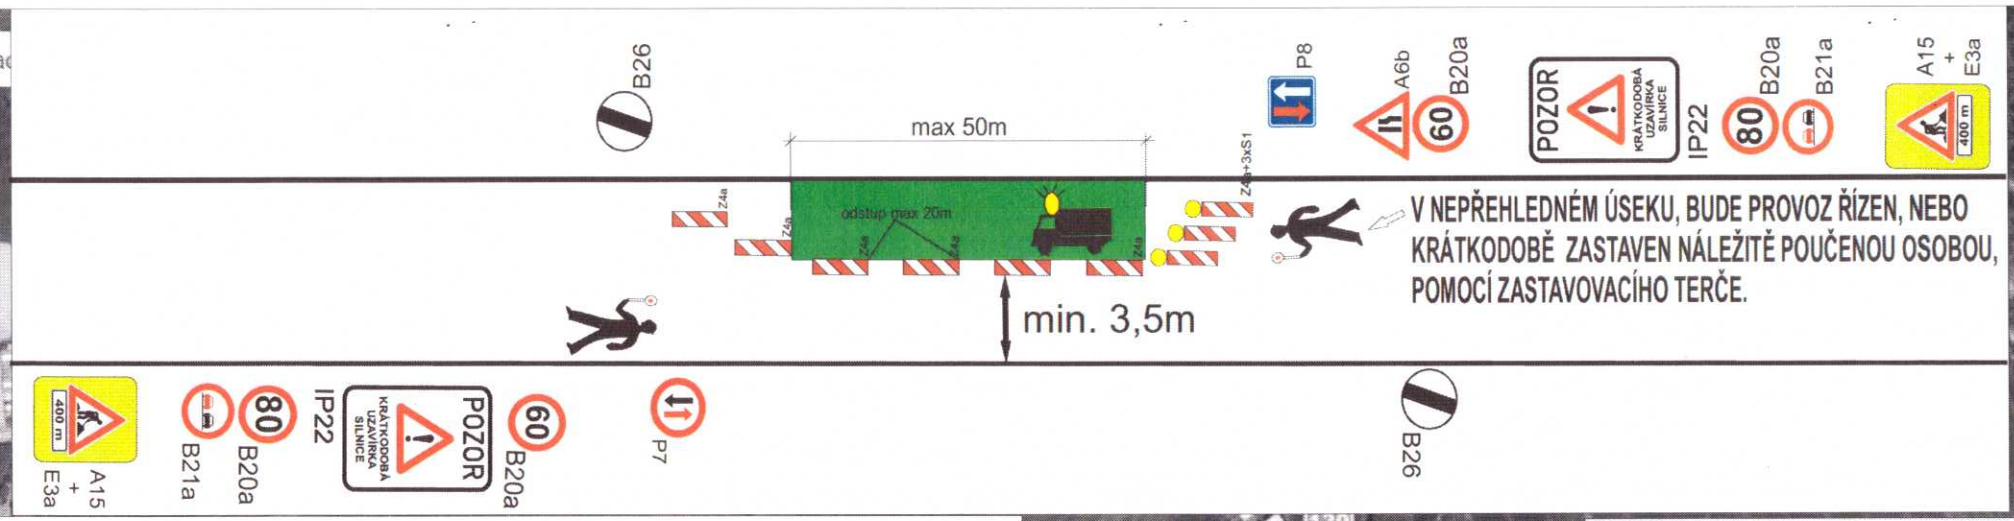


V případě zhoršení klimatických podmínek v zimním období, bude neodkladně **odstraněn zábor jízdního pruhu.** Tzn. odstraní se SDZ IP22, P7, P8, A6b a světla typu 1. Směrovací desky Z4a(b), budou zasunuty na okraj vozovky.

Ostatní SDZ s postupným snížením povolené rychlosti na 60 kn/h, zůstane v celém úseku v platnosti.


Zpracoval: **Miroslav Váňa**
vedoucí divize značení
mobil:602 479 022
e-mail: vana@udrzbasilnic.eu
http: www.udrzbasilnic.eu

**Údržba silnic s.r.o.**
Na červeném Hrádku 294
264 01 Sedlčany


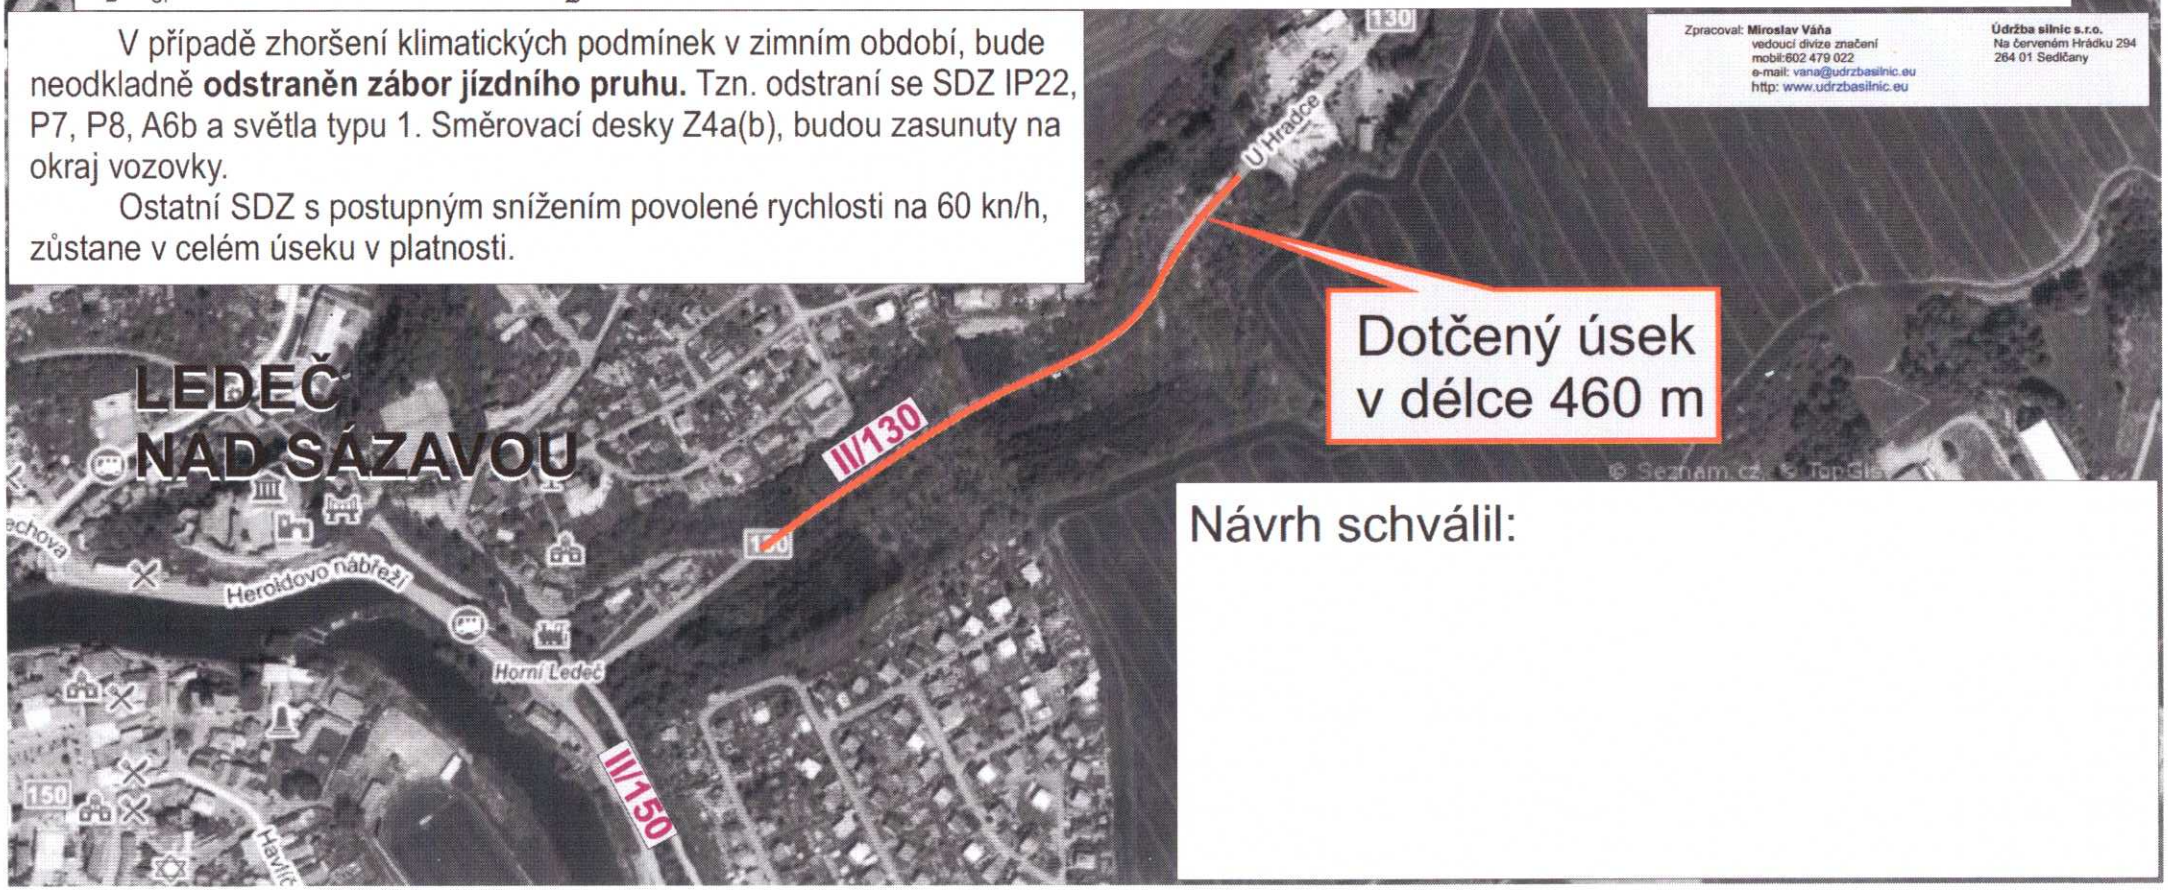


Návrh schválil: