


ODŮVODNĚNÍ ÚZEMNÍHO PLÁNU HRADEC

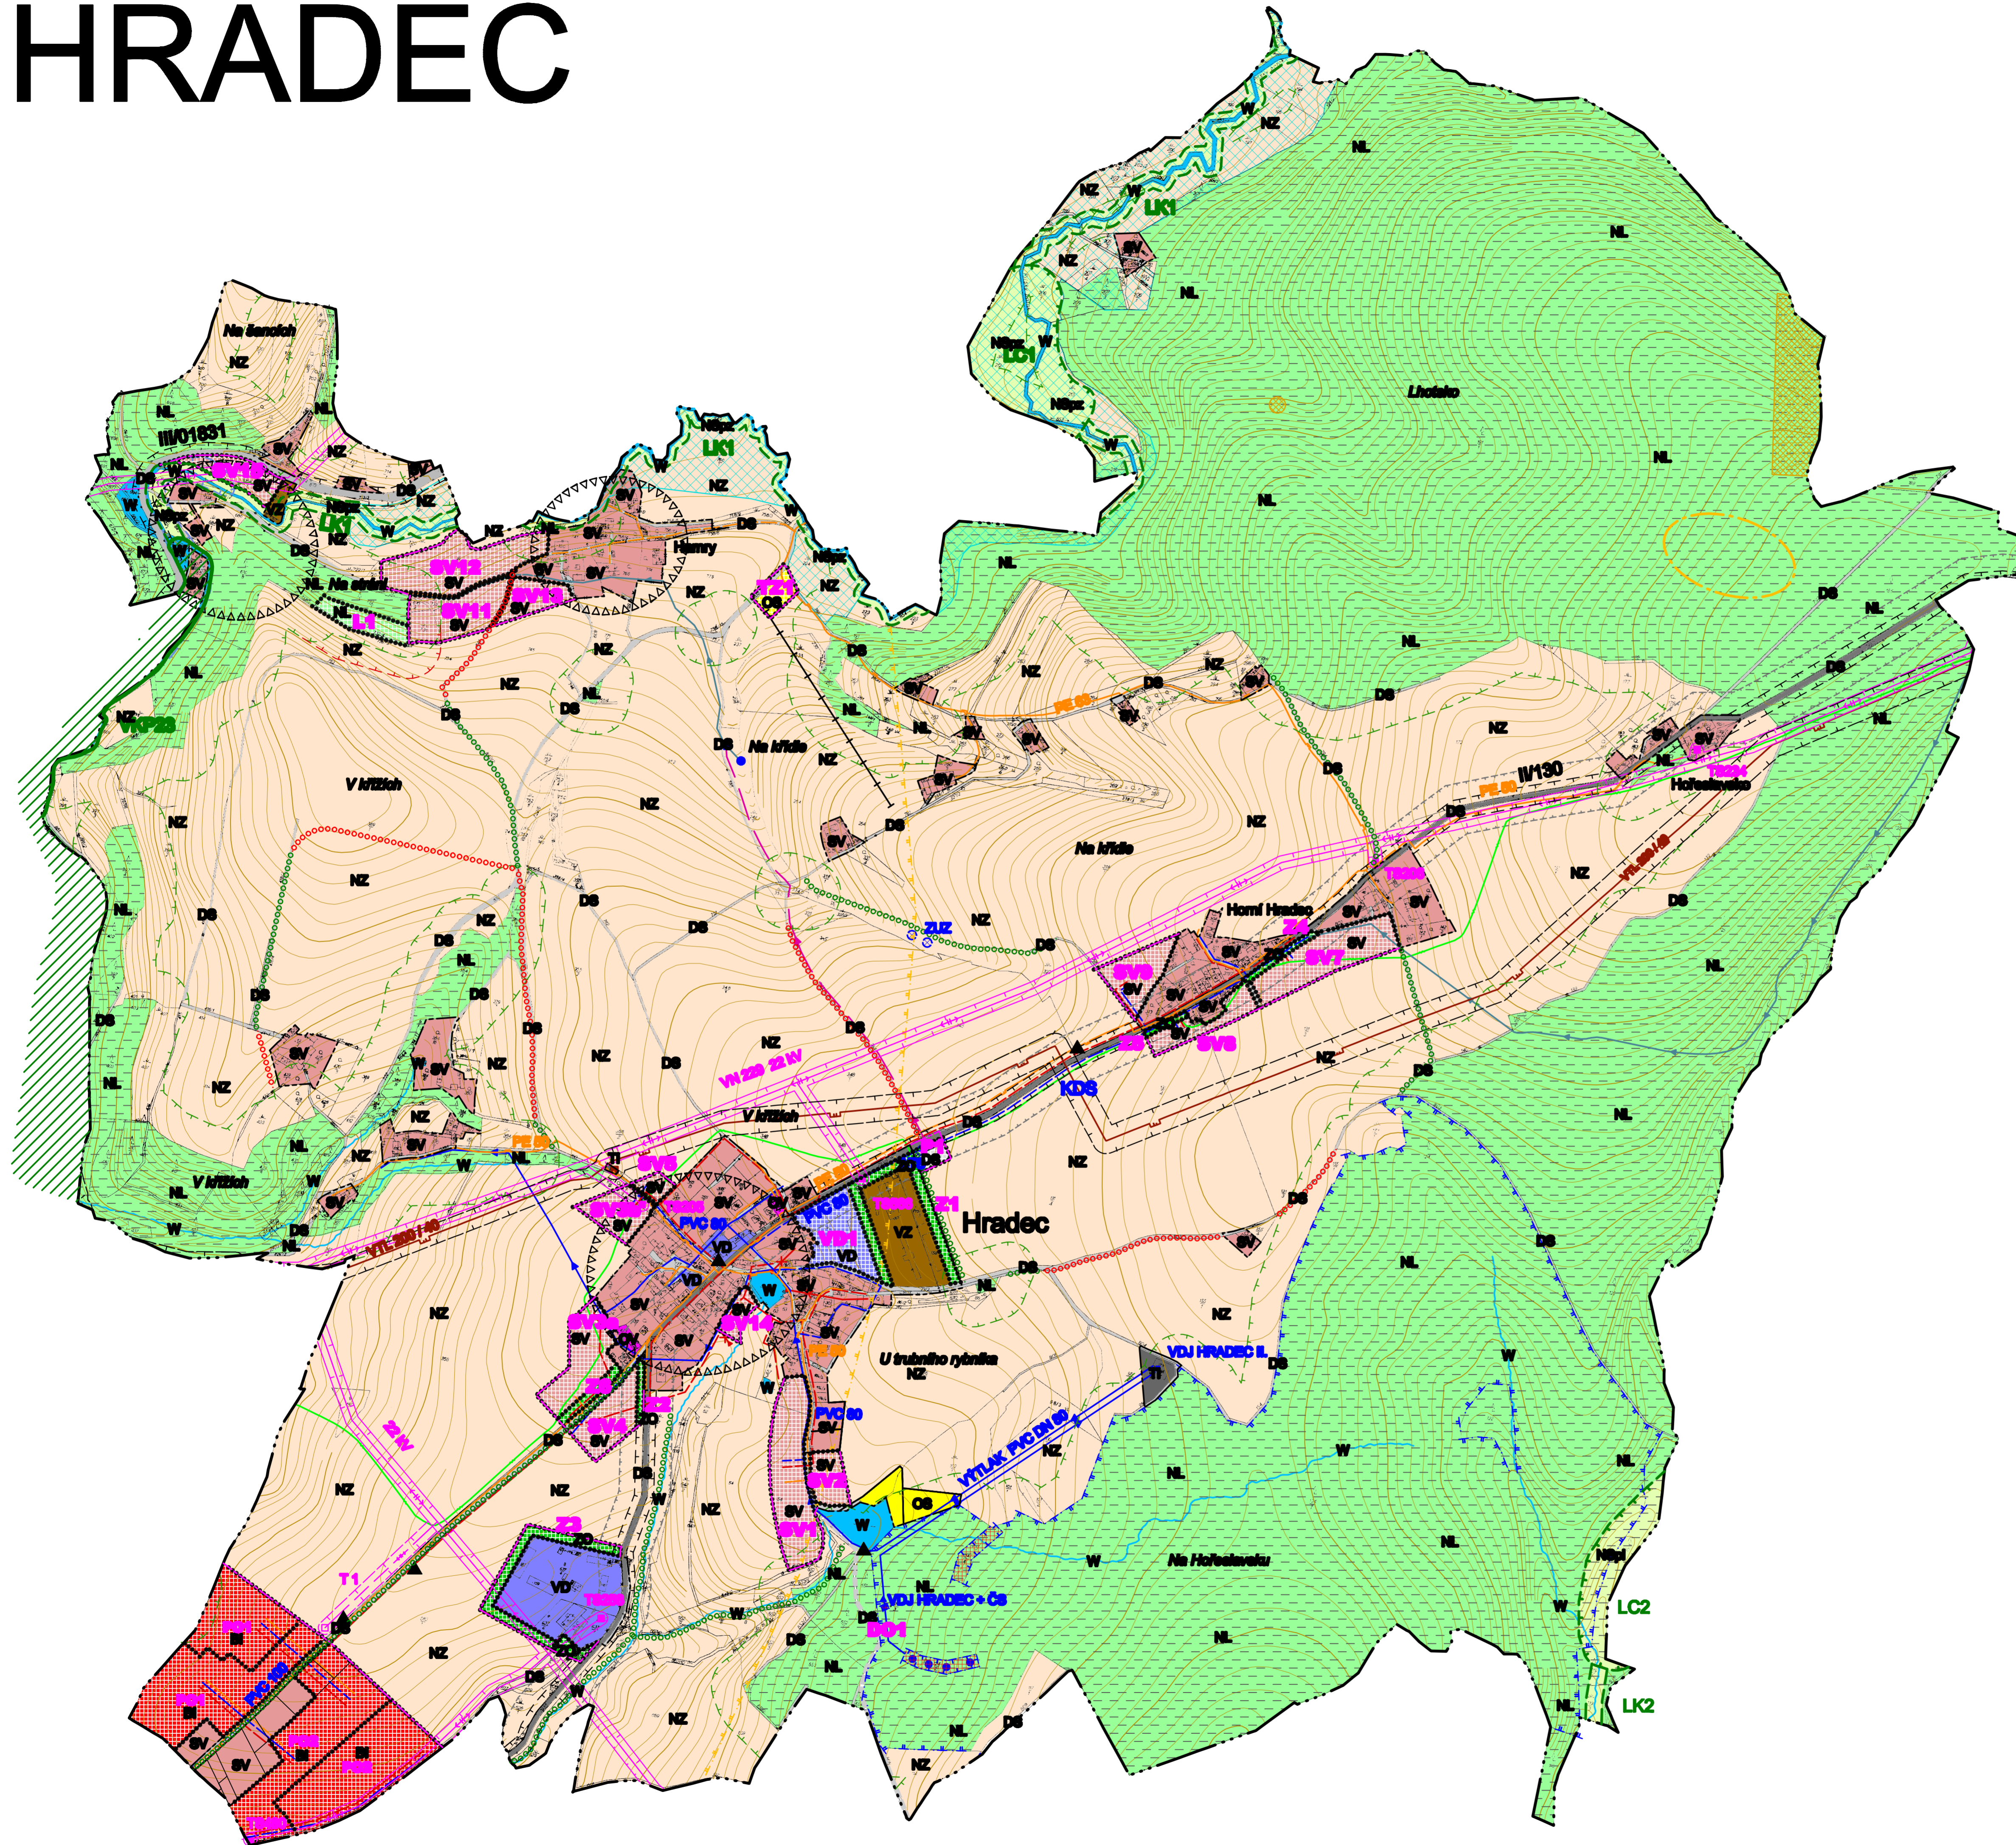

LEGENDA

STAV	NÁVRH	HRANICE
		Hranice administrativní (katastrální) - řešené území
		Hranice současně zastavěného území
		Hranice zastavitelného území
FUNKČNÍ PLOCHY		
SV	SV	Plochy smíšené obytné venkovské
OV	OV	Plochy bydlení příměstského
OS	OS	Plochy občanského vybavení
VD	VD	Plochy občanského vybavení - sport
VZ	VZ	Plochy výroby a skladování
TI	TI	Plochy výroby a skladování zemědělského charakteru
	OS	Plochy technické infrastruktury
	ZO	Plochy občanského vybavení - technické zařízení sportu
NB		Plochy izolační zeleně
NL	NL	Smíšené plochy krajinné
NZ	NL	Plochy lesní produkce
W		Plochy zemědělské
PLOCHY DOPRAVNÍ INFRASTRUKTURY		
DS		Plochy vodní a vodohospodářské
DE		- silnice II. třídy
DE		- silnice III. třídy
DE	DE	- doprava silniční a veřejná prostranství
DE		- plochy parkovišť
DE		- lyžařský vleč
KDS		- koridor silnice II/130 pro homogenizaci tahu
VEŘEJNÉ PROSPĚŠNÉ STAVBY		
		Realizace komunikací v nových parametrech
		Doplňení kanalizační sítě a její napojení na ČOV Ledeč nad Sázavou
		Doplňení sítě vodovodních řadů a zařízení pro provoz vodovodu
		Nová větev vrchního vedení VN s trafostanicí
		Lyžařský vleč
		Doplňení rozvodů STL plynovodu
LIMITY VYUŽITÍ ÚZEMÍ, OCHRANA HODNOT ÚZEMÍ		
OCHRANA PŘÍRODY A KRAJINY		
		Lokální biokoridor
		Lokální biocentrum
		Interakční prvek
		Významný krajinný prvek
		Asanovaná skládka
		Archeologické lokality
		Plochy PUPFL
OCHRANA ARCH. STAVEB. A URBANISTICKÝCH HODNOT		
		Památky místního významu
OCHRANA SPECIFICKÁ		
		Poddolované území
		Ochranné pásmo silnic II. a III. třídy
		Ochranné pásmo elektroizolace
		Bezpečnostní pásmo VTL plynovodu
		Ochranné pásmo vodního zdroje I. stupně
		Ochranné pásmo vodního zdroje II. stupně
		Ochranné pásmo vyslede Obrvaň
		Pásmo 50 m od hranice PUPFL
		Lesy zvláštního určení
		Území ohrožené rozlivem
		Celé řešené území leží v ochranném pásmu radiolokačního paprsku
TECHNICKÁ INFRASTRUKTURA		
		Vodovodní řady
		Skupinový vodovod
		Výhledové napojení skupinového vodovodu na veřejný vodovodní řad
		Vodojem (VDJ)
		Čerpací stanice (ČS)
		Automatická tlaková stanice (ATS)
		Zásobníky vody pro umělé zásněžování (ZUZ)
		Prameniště
		Kanalizace
		Kanalizace ke zrušení (kanalizační řád s vyústěním)
		Plochy odvodnění
		Vrchní vedení VN 22 kV
		Trafostanice 220,4 kV
		VTL plynovod
		Převodní stanice VTL/STL
		STL plynovod
		Dálkový optický kabel
ZEMĚDĚLSKÝ PŮDNÍ FOND		
		Hranice BPEJ
		Kód BPEJ
		Třída ochrany ZPF
		Návrhové lokality
PLOCHY ZÁKLADNÍHO ČLENĚNÍ		
		Zastavěné území
		Zastavitelné plochy
		Plochy k prověření územní studií

ODŮVODNĚNÍ ÚZEMNÍHO PLÁNU - HRADEC KOORDINAČNÍ VÝKRES

Projektant:	REGIO, projektový ateliér s.r.o.	1
Autorský kolektiv:	Ing. arch. Jana Šejlová, Jakub Vík, Petr Schejbal, Lucie Hostáková, Ing. František Weisbauer, Ing. Jan Vítek, Jiří Šimák	REGIO PROJEKTOVÝ ATELIER HRADEC KRÁLOVÉ
Objednatel:	Obec HRADEC	
květen 2007	měřítko 1:5000	