


ÚZEMNÍ PLÁN HRADEC

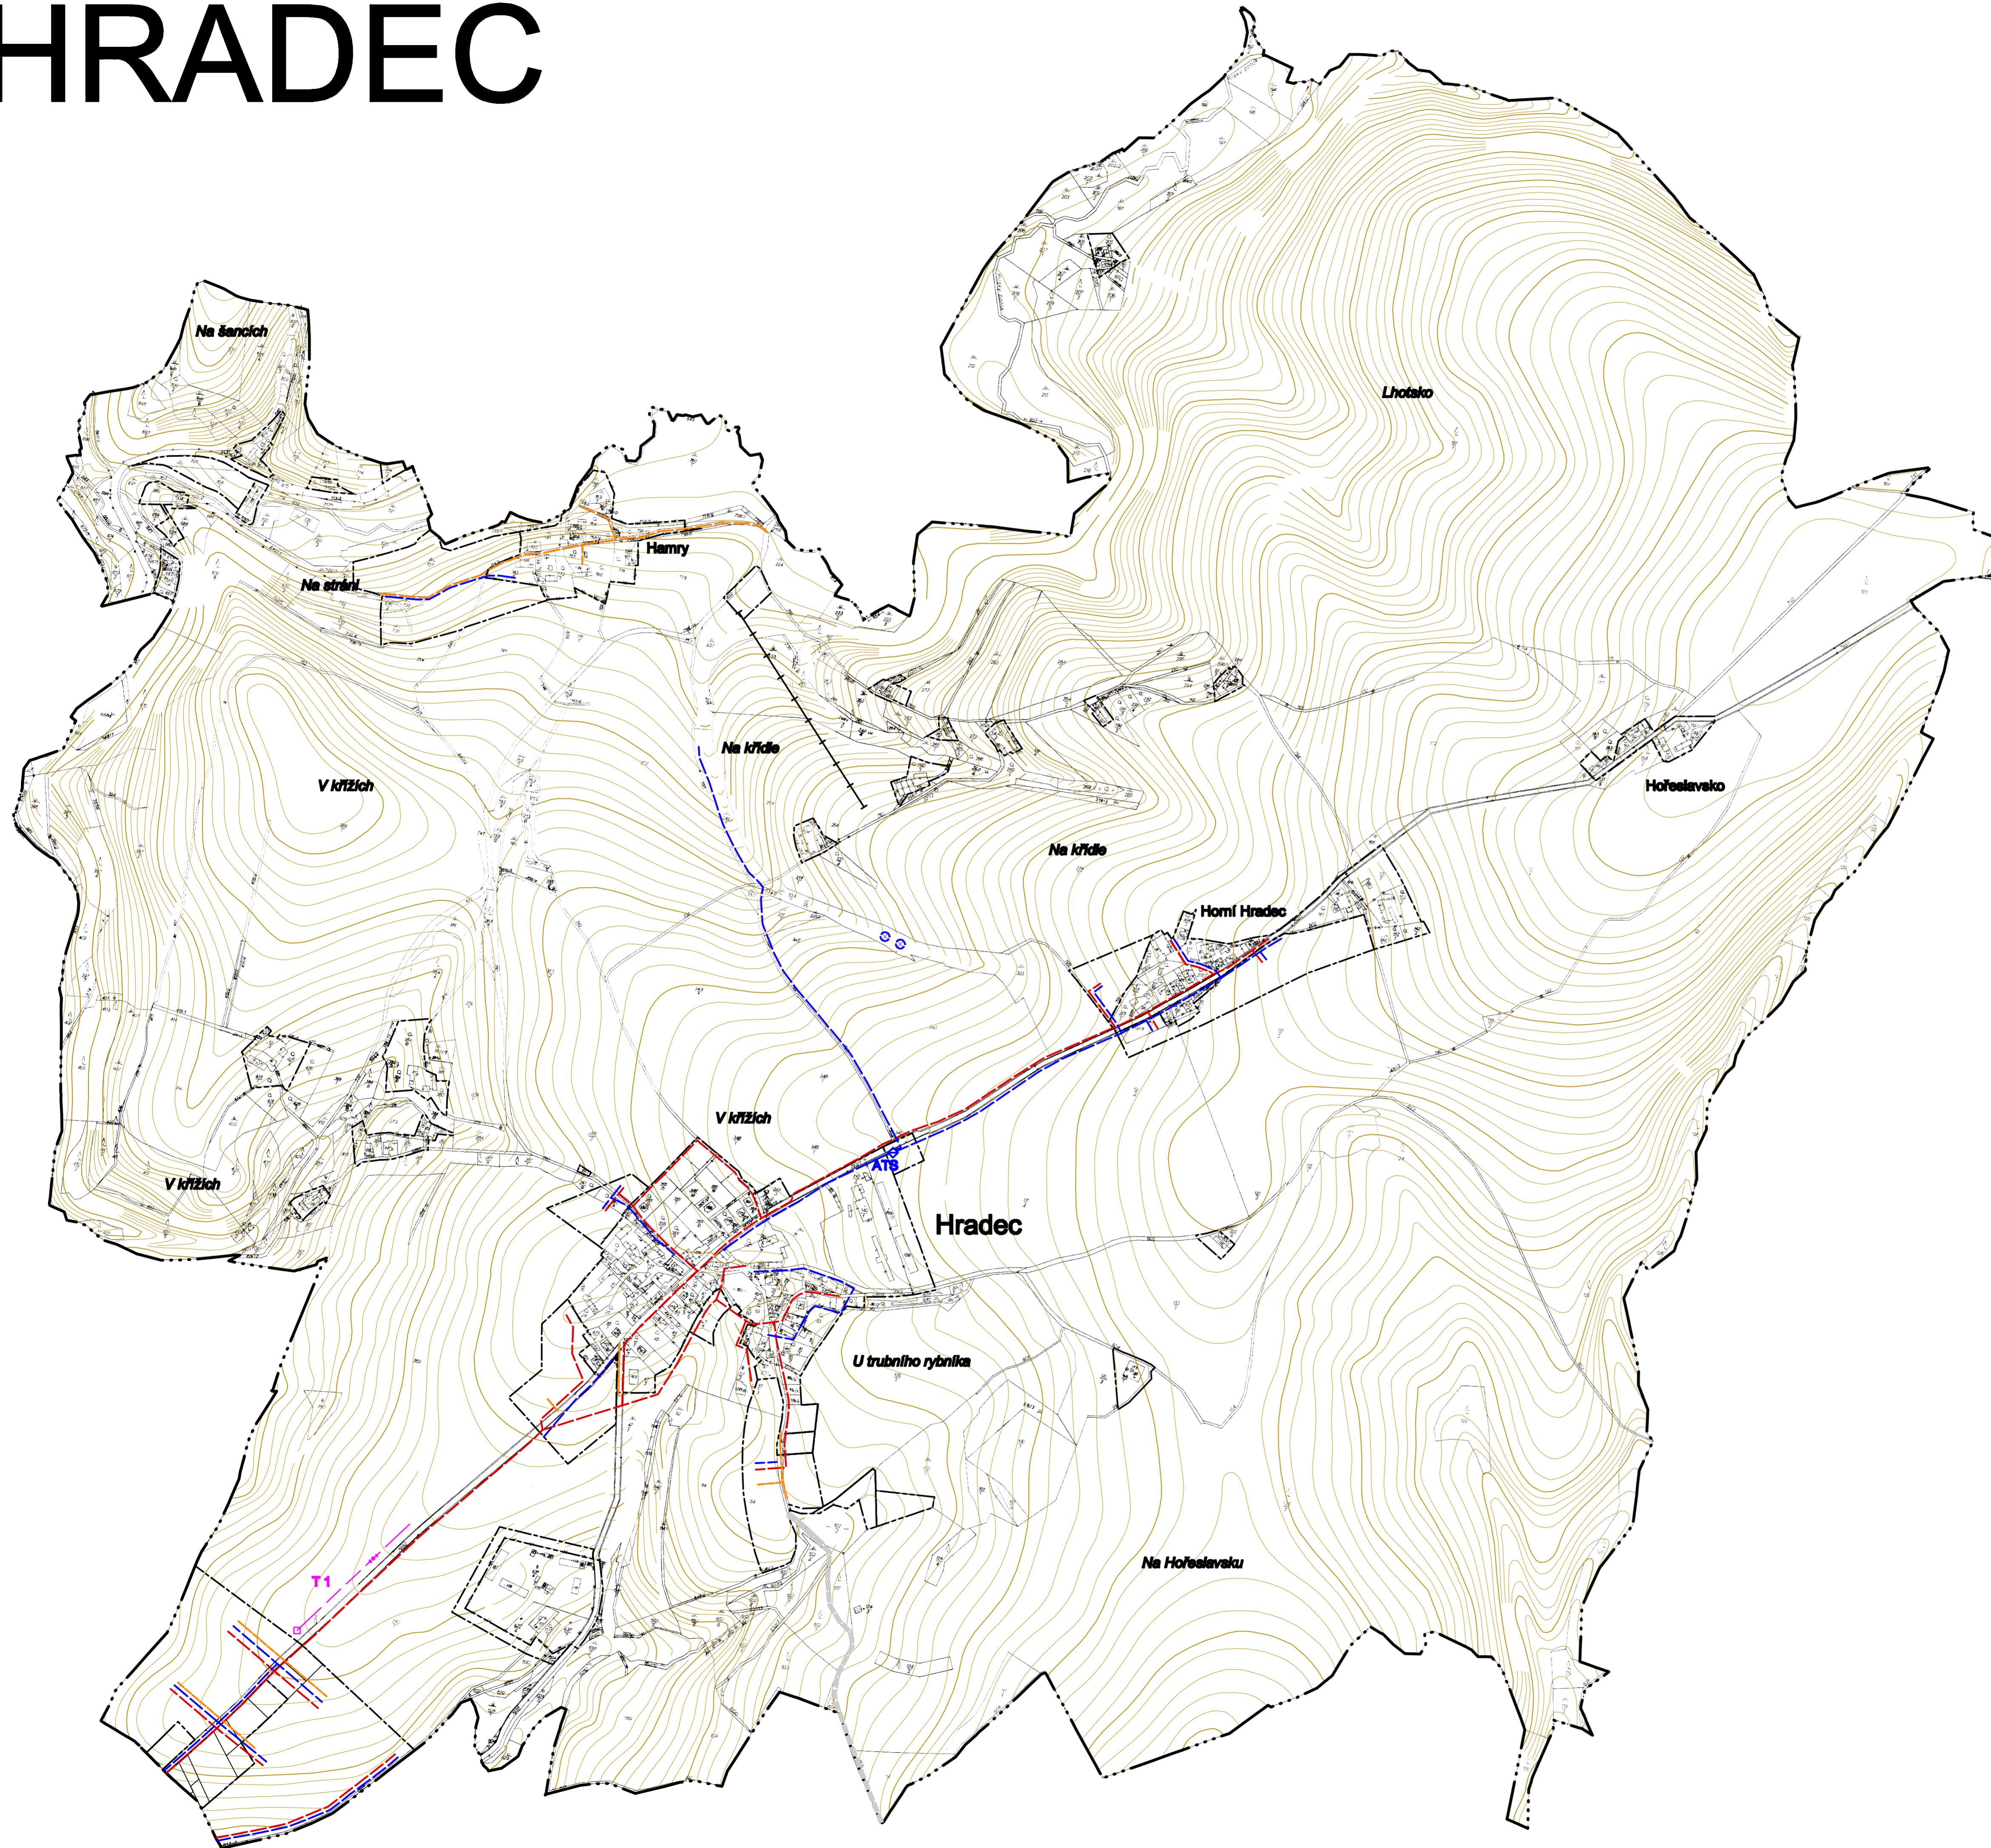

LEGENDA

STAV	NÁVRH	HRANICE
-----	-----	Hranice administrativní (katastrální) - řešené území
-----	-----	Hranice současně zastavěného území
-----	-----	Hranice zastavitelného území
FUNKČNÍ PLOCHY		
		Plochy smíšené obytné venkovské
		Plochy bydlení příměstského
		Plochy občanského vybavení
		Plochy občanského vybavení - sport
		Plochy výroby a skladování
		Plochy výroby a skladování zemědělského charakteru
		Plochy technické infrastruktury
		Plochy občanského vybavení - technické zařízení sportu
		Plochy izolační zeleně
		Smíšené plochy krajinné
		Plochy lesní produkce
		Plochy zemědělské
		Plochy vodní a vodohospodářské
PLOCHY DOPRAVNÍ INFRASTRUKTURY		
		- silnice II. třídy
		- silnice III. třídy
		- doprava silniční a veřejná prostranství
		- plochy parkovišť
		- lyžařský vleč
		- koridor silnice II/130 pro homogenizaci tahu
VEŘEJNĚ PROSPĚŠNÉ STAVBY		
		Realizace komunikací v nových parametrech
		Doplnění kanalizační sítě a její napojení na ČOV Ledec nad Sázavou
		Doplnění sítě vodovodních řadů a zařízení pro provoz vodovodu
		Nová větev vrchního vedení VN s trafostanicí
		Lyžařský vleč
		Doplnění rozvodů STL plynovodu
LIMITY VYUŽITÍ ÚZEMÍ, OCHRANA HODNOT ÚZEMÍ		
OCHRANA PŘÍRODY A KRAJINY		
		Lokální biokoridor
		Lokální biocentrum
		Interakční prvek
		Významný krajinný prvek
		Asanovaná skáldka
		Archeologické lokality
		Plochy PUPFL
OCHRANA ARCH. STAVEB. A URBANISTICKÝCH HODNOT		
		Památky místního významu
OCHRANA SPECIFICKÁ		
		Poddolované území
		Ochranné pásmo silnic II. a III. třídy
		Ochranné pásmo elektrorozvodů
		Bezpečnostní pásmo VTL plynovodu
		Ochranné pásmo vodního zdroje I. stupně
		Ochranné pásmo vodního zdroje II. stupně
		Ochranné pásmo vyslešče Obrvaň
		Pásmo 50 m od hranice PUPFL
		Lesy zvláštního určení
		Území ohrožené rozlivem
		Celé řešené území leží v ochranném pásmu radiolokačního paprsku
TECHNICKÁ INFRASTRUKTURA		
		Vodovodní řady
		Skupinový vodovod
		Výhledové napojení skupinového vodovodu na veřejný vodovodní řád
		Vodojem (VDJ)
		Čerpací stanice (ČS)
		Automatická tlaková stanice (ATS)
		Zásobníky vody pro umělé zasněžování (ZUZ)
		Prameniště
		Kanalizace
		Kanalizace ke zrušení (kanalizační řád s vyústěním)
		Plochy odvodnění
		Vrchní vedení VN 22 kV
		Trafostanice 220,4 kV
		VTL plynovod
		Převodní stanice VTL/STL
		STL plynovod
		Dálkový optický kabel
ZEMĚDĚLSKÝ PŮDNÍ FOND		
		Hranice BPEJ
		Kód BPEJ
		Třída ochrany ZPF
		Návrhové lokality
PLOCHY ZÁKLADNÍHO ČLENĚNÍ		
		Zastavěné území
		Zastavitelné plochy
		Plochy k prověření územní studií

ÚZEMNÍ PLÁN - HRADEC
VÝKRES VEŘEJNĚ PROSPĚŠNÝCH STAVEB 3

Projektant:
REGIO, projektový ateliér s.r.o.

Autorský kolektiv:
 Ing. arch. Jana Šejlová, Jakub Vík, Petr Schejbal, Lucie Hostáková,
 Ing. František Weisbauer, Ing. Jan Vítek, Jiří Šimák

Objednatel:
 Obec HRADEC

květen 2007 měřítko 1:5000